


✕ provisorisch gebucht

✗ gebucht


Version: 24.10.2023

Foyer Konzertsaal

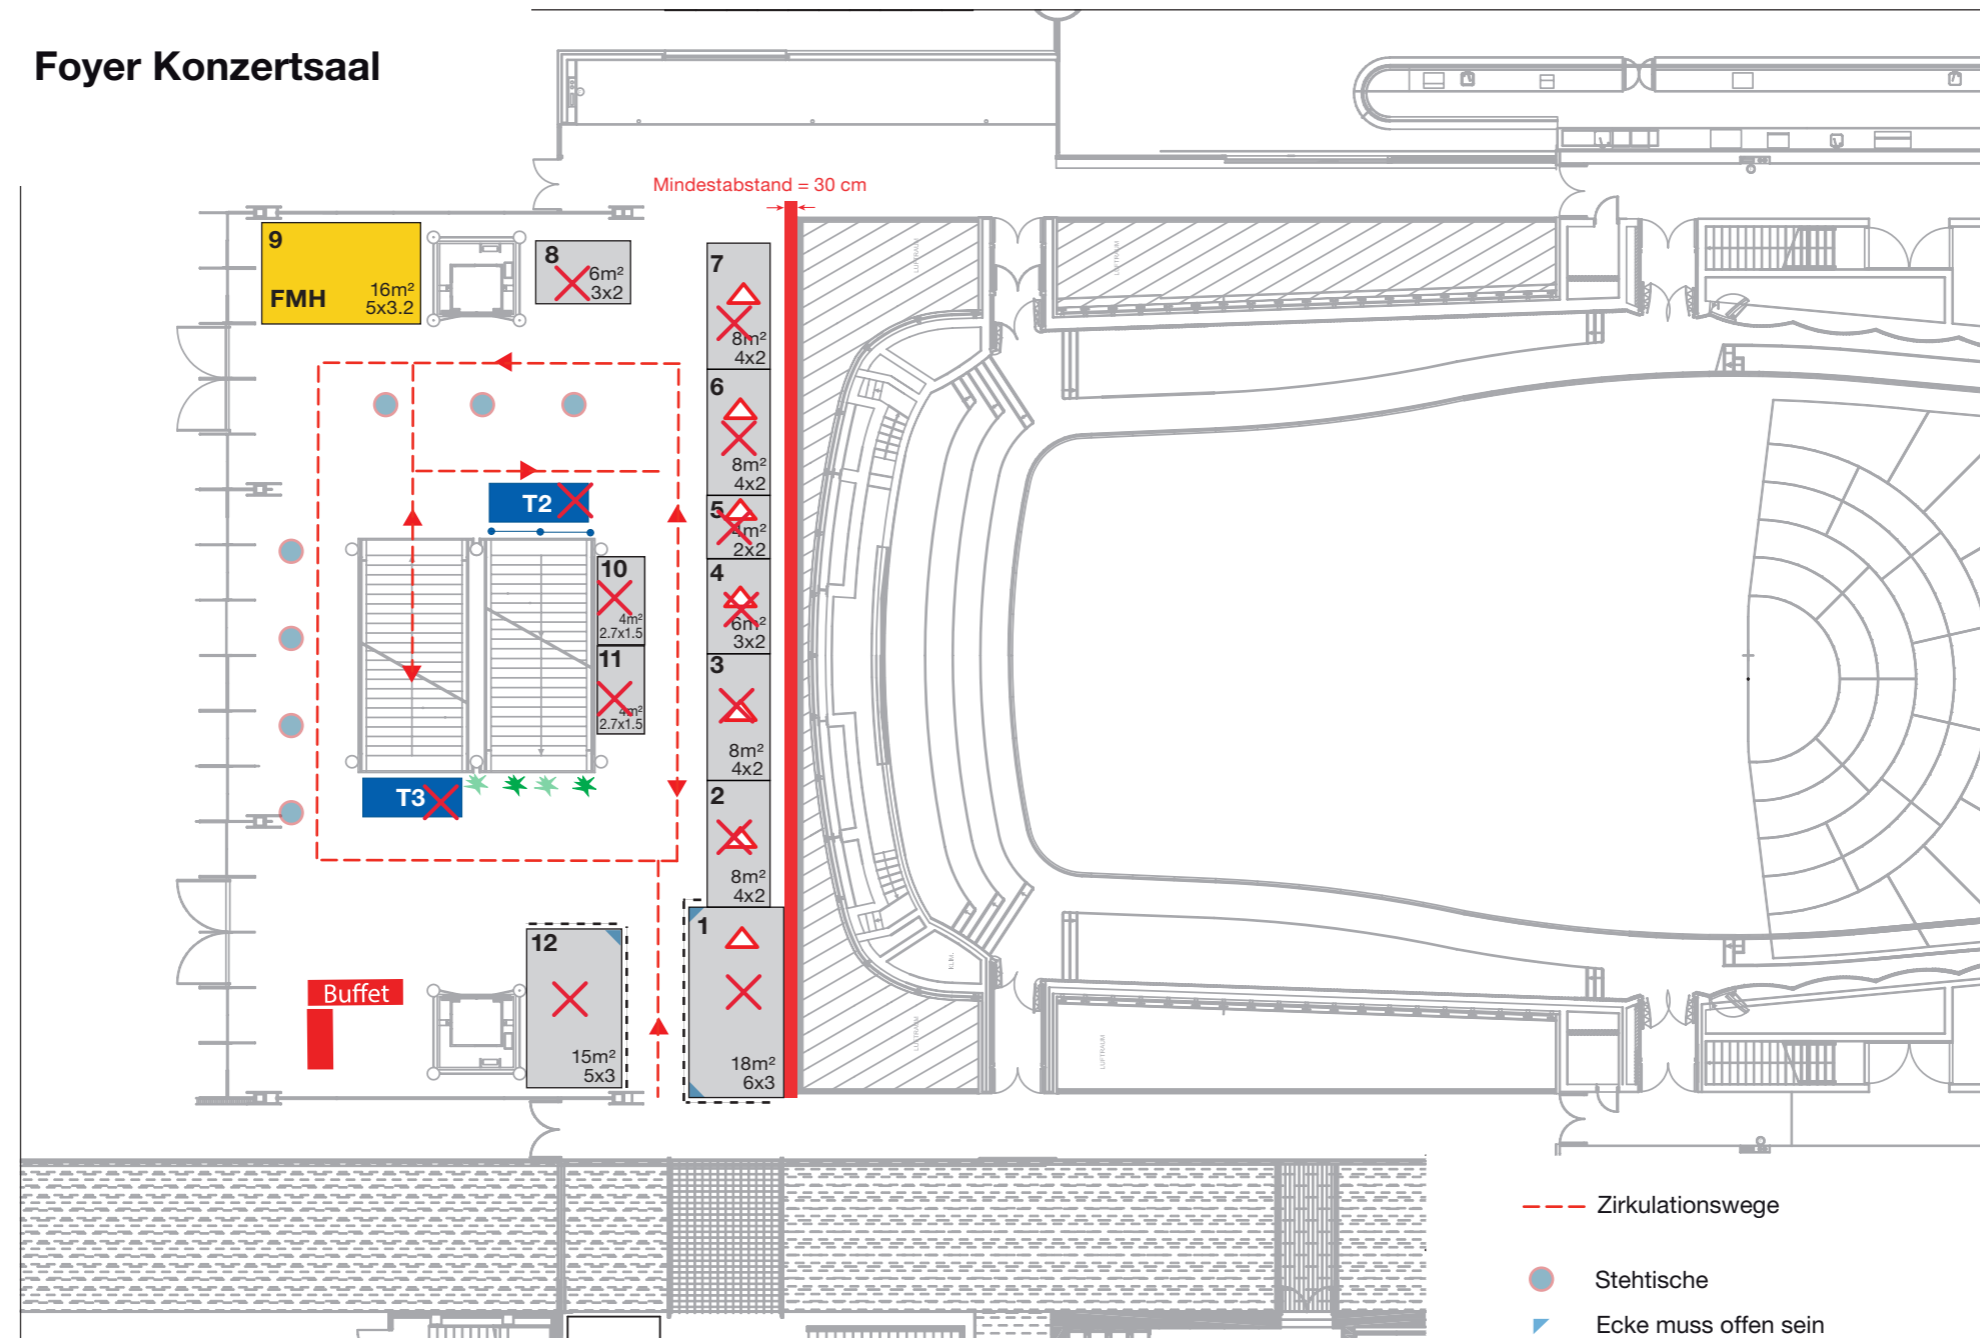

- Zirkulationswege
- Stehtische
- ▲ Ecke muss offen sein
- Keine Wand gestattet

max. Bauhöhe:
 ▲ Stand-Nr. 01-07 = **2.0m**
 Stand-Nr. 08-12 = **2.50m**
 Stand FMH = **2.75m**

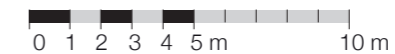

Kongressorganisation

Medworld AG
 Sennweidstrasse 46
 6312 Steinhausen
 Tel. 041 748 23 00
 Fax 041 748 23 11
 toni.vonwyl@medworld.ch
 www.khm-kongress.ch/khm2024