





Luzernersaal

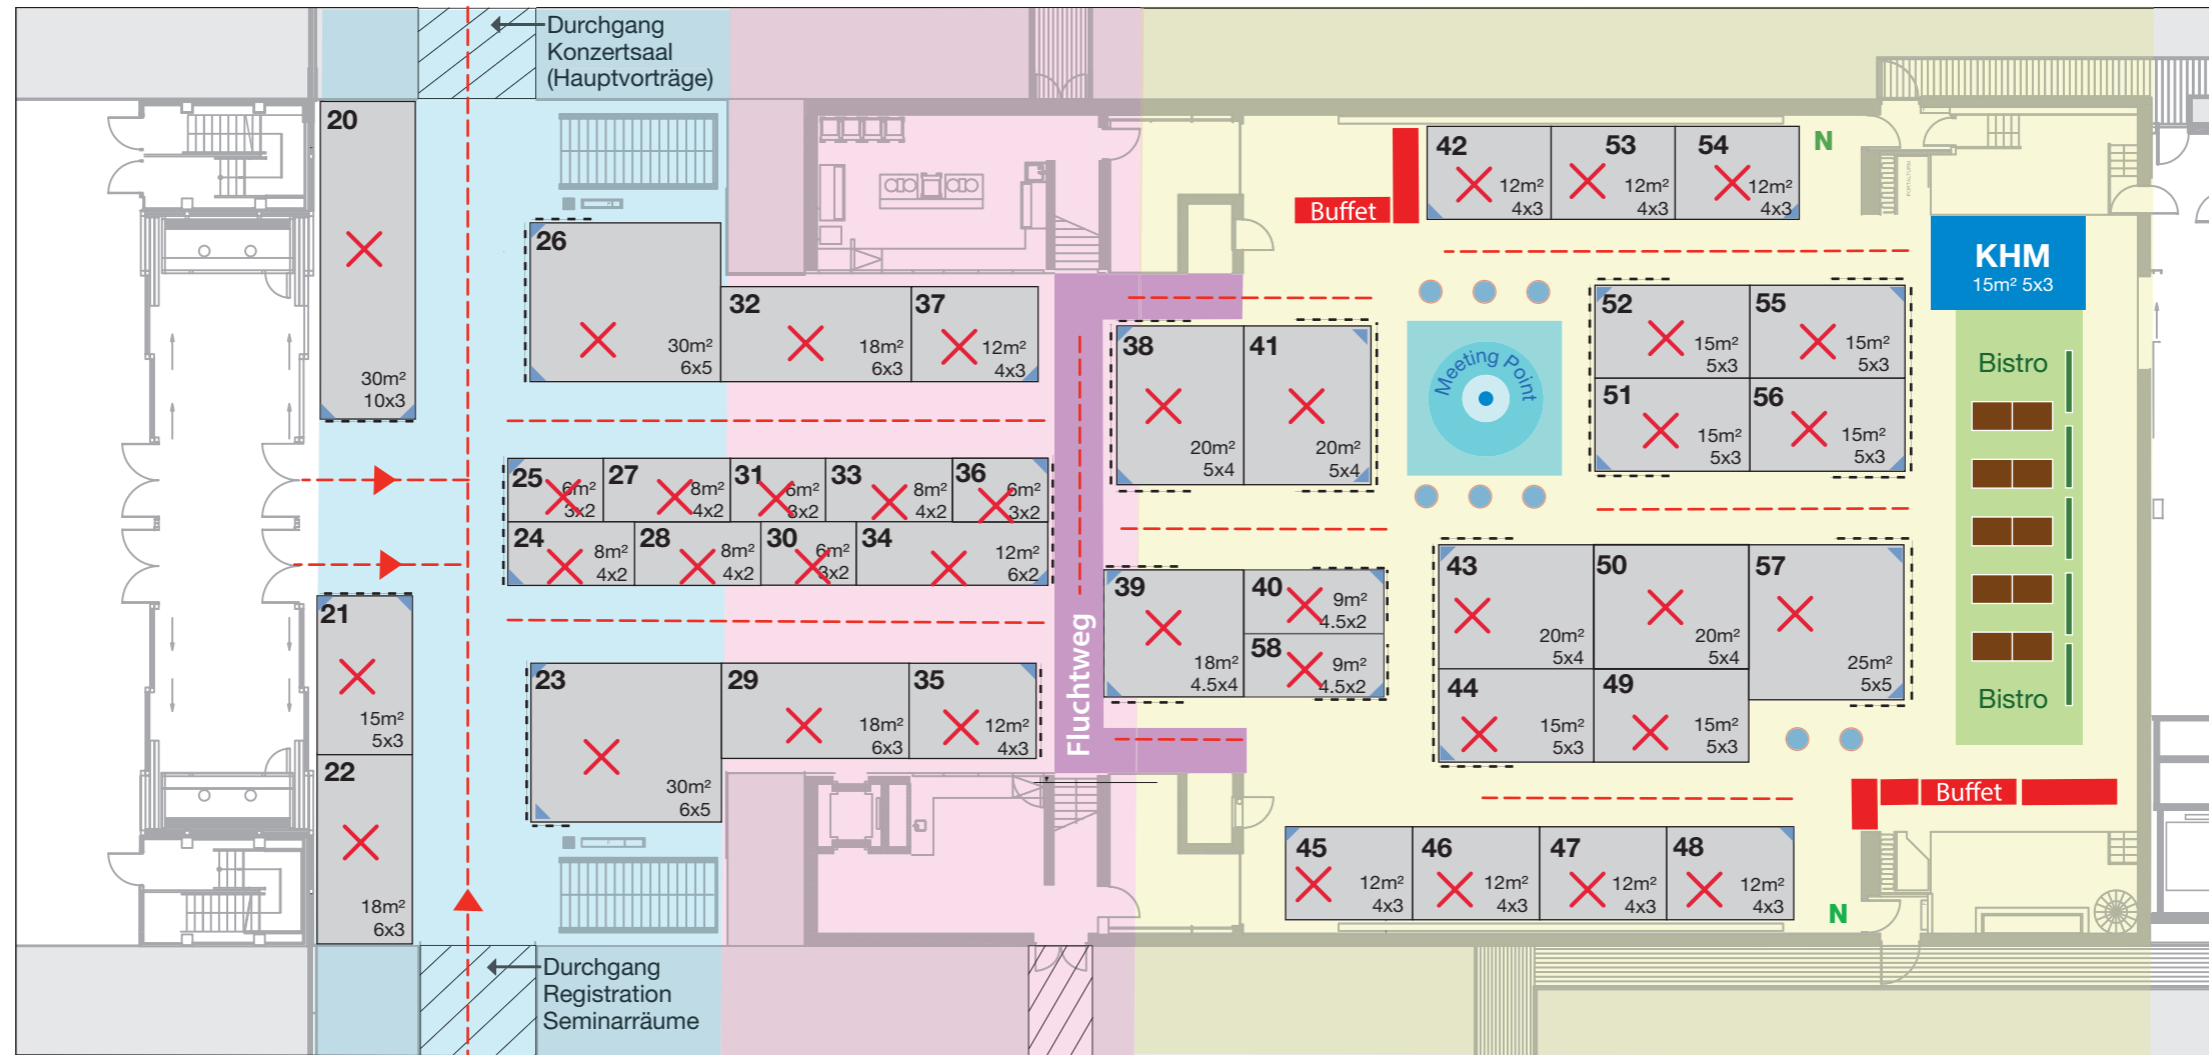

-- Zirkulationswege

- Verpflegung
- KHM-Bistro
- Stehtische
- Bauhöhe: 3.50 m
- Bauhöhe: 2.50 m
- Bauhöhe: 3.50 m
- X provisorisch gebucht
- X gebucht

Version: 12.10.2023

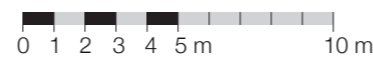

- Durchgang
- N Notausgang
- Besucherfluss
- ▶ Ecke muss offen sein
- Keine Wand gestattet

Kongressorganisation
 Medworld AG
 Sennweidstrasse 46
 6312 Steinhausen
 Tel. 041 748 23 00
 Fax 041 748 23 11
 toni.vonwyl@medworld.ch
 www.khm-kongress.ch/khm2024